


Смт. Муравані Курілівці

Автомобільна дорога М21; Е583

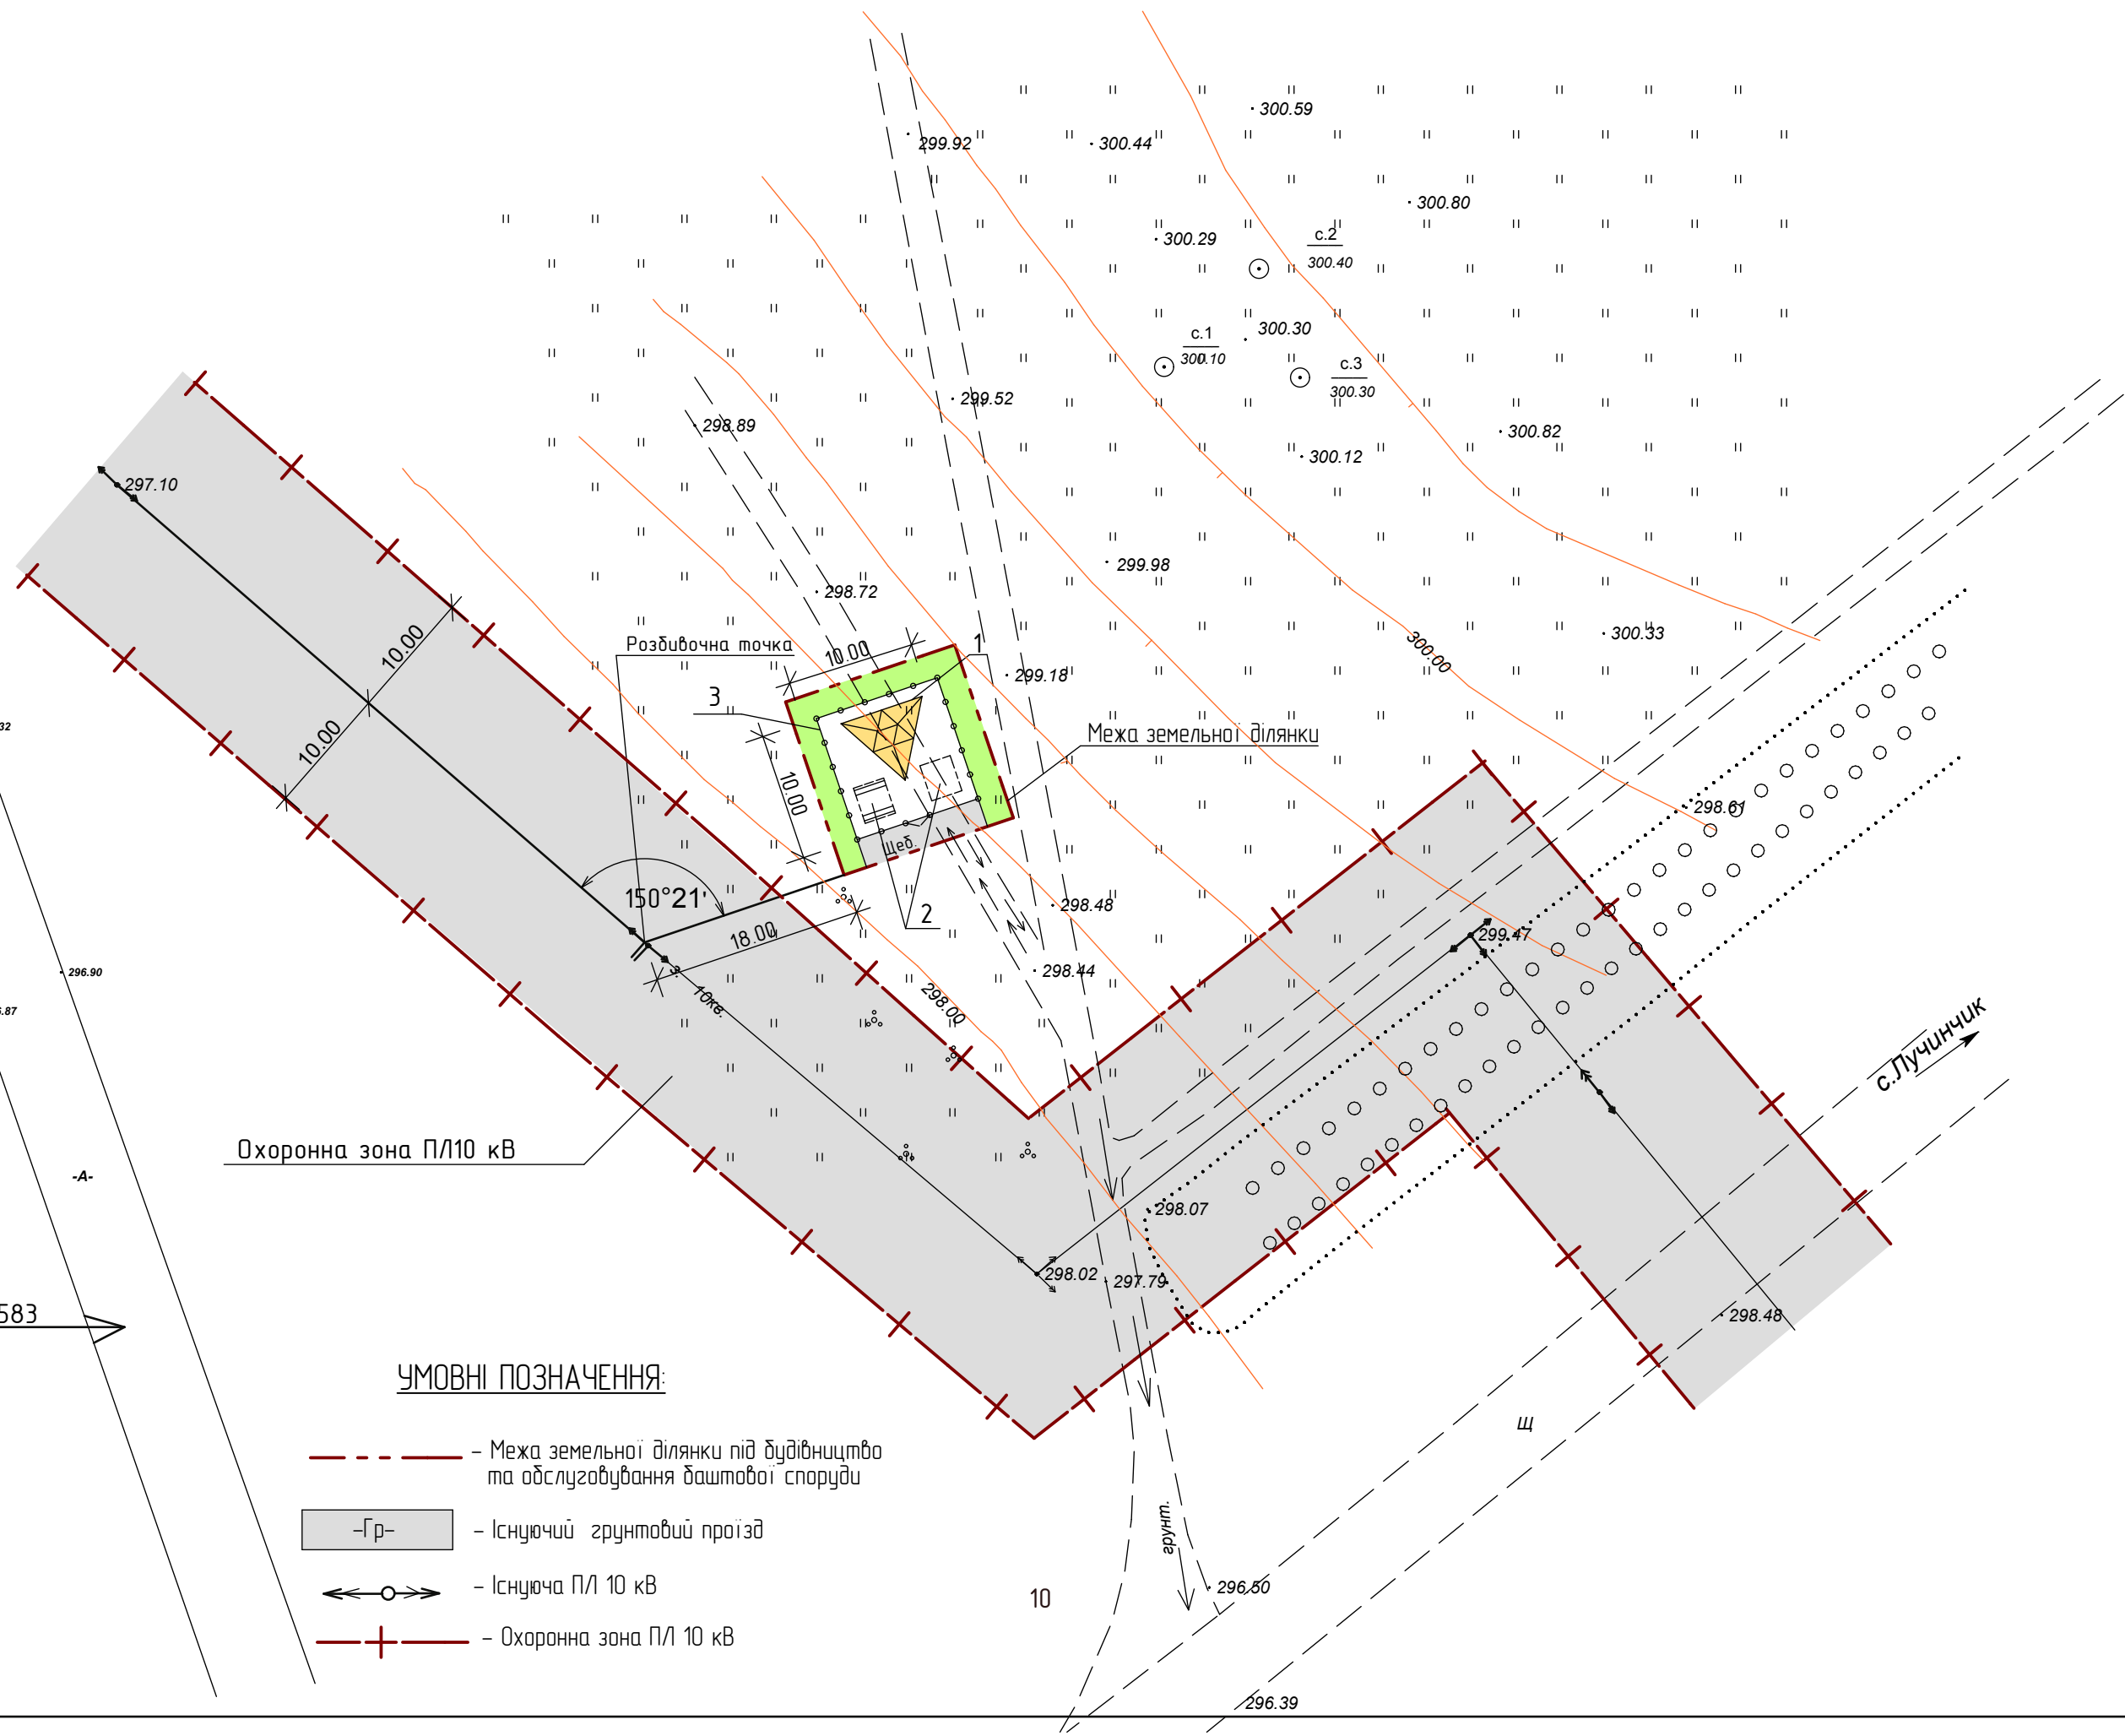

**УМОВНІ ПОЗНАЧЕННЯ:**

- Межа земельної ділянки під будівництво та обслуговування баштової споруди
- Існуючий ґрунтовий проїзд
- Існуюча ПЛ 10 кВ
- ++ - Охоронна зона ПЛ 10 кВ

**Експлікація будівель та споруд**

№ по плану	Найменування будівель та споруд	Площа забудови, м <sup>2</sup>	
1	Баштова споруда ( вежа мобільного та радіорелейного зв'язку)	19.45	Проектуєма
2	Технологічне обладнання- ( 2 комплекта)	14.50	Тех саме
3	Огорожа території	40.00 м.п.	//

Техніко-економічні показники

1. Площа земельної ділянки - 200 м<sup>2</sup>
2. Площа забудови - 33.95 м<sup>2</sup>
3. Щільність забудови - 16.97%
4. Висота баштової споруди - 70 м
5. Площа озеленення - 110 м<sup>2</sup>

16713 -00 -ДПТ

Забудова земельної ділянки для будівництва та обслуговування баштової споруди ТОВ "УкрТАУЕР" ( вежа мобільного та радіорелейного зв'язку) для потреб територіальної громади на території Лучинчицької сільської ради с. Лучинчик Мураванікурілівського району Вінницької області.

Зм.	Кільк.	Лист.	№ док.	Підпис	Дата				
Г А П	Безпрозваний					Детальний план території	Стадія	Аркуш	Аркушів
Н. контроль	Лихвар						ДПТ		
Перевірив	Т у з					Проектний план ( Генеральний план ) Схема руху транспорту. М-ш 1:500.	ПП " ТриТемПроект"		
Розробив	Безпрозваний								

змість №, №  
Підпис і дата  
Інв. № ориз.