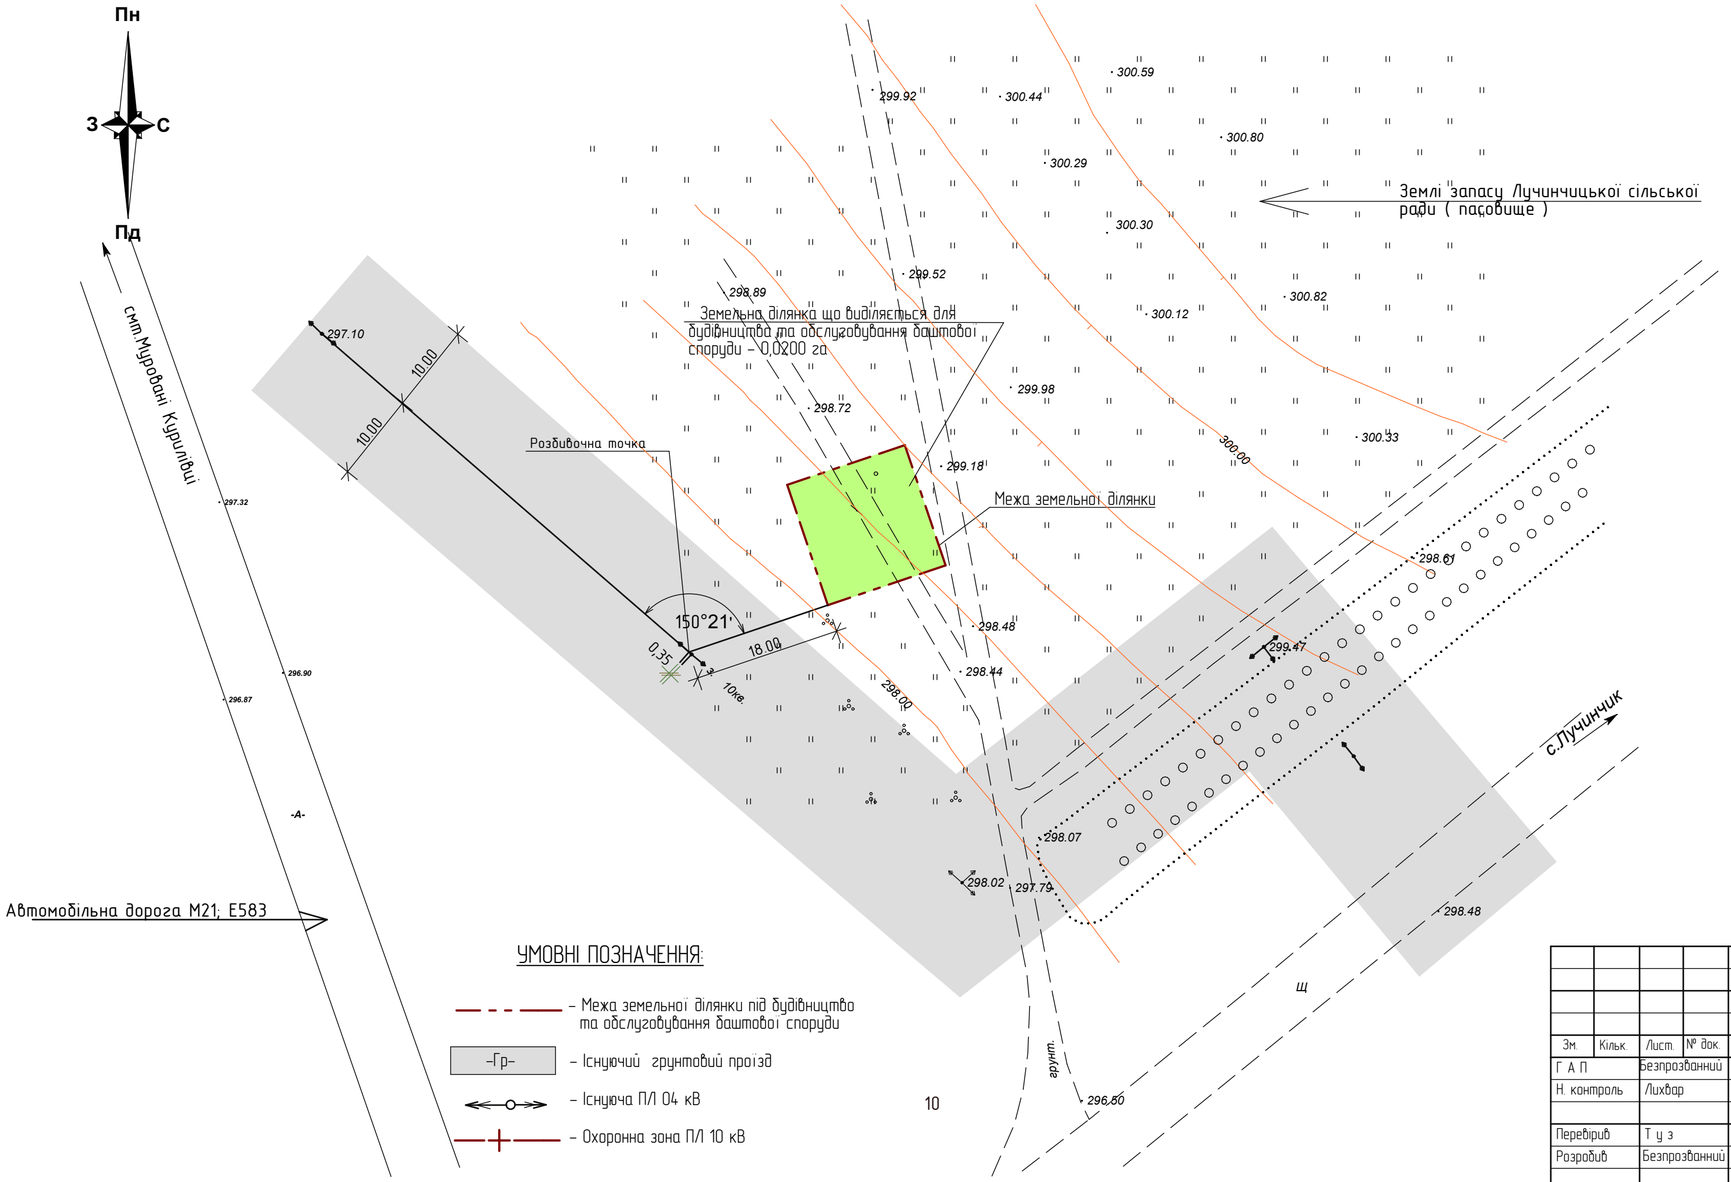

УМОВНІ ПОЗНАЧЕННЯ:

- Межа земельної ділянки під будівництво та обслуговування баштової споруди
- –Гр– Існуючий грунтовий проїзд
- Існуюча ПЛ 04 кВ
- Охоронна зона ПЛ 10 кВ

Зм.	Кільк.	Лист	№ док.	Підпис	Дата	16713 -00 -ДПТ
						Забудова земельної ділянки для будівництва та обслуговування баштової споруди ТОВ " УкрТАУЕР" (вежі мобільного та радіорелейного звязку) для потреб територіальної громади на території Лучинчицької сільської ради с. Лучинчик Мурованокуриловецького району Вінницької області.
Г А П		Безпрозванний				Детальний план території
Н. контроль		Лихвар				Стадія: ДПТ; Аркуш; Аркушів
Перевірив		Т у з				План існуючого стану території. Схема планувальних обмежень М-б 1:500
Розробив		Безпрозванний				ПП " ТриТетПроект"

Інв. № ориг.	Підпис і дата	Замість інв. №